



MINISTERO DELLE FINANZE

Mod. B (

DIREZIONE GENERALE DEL CATASTO E DEI SERVIZI T


NUOVO CATASTO EDILIZIO URB

(R. DECRETO-LEGGE 13 APRILE 1959, N. 652)

Planimetria dell'immobile situato nel Comune di Schio
Ditta EDILCAUSSA S.N.C. di Galvanin Firenze & C. - Schio

Allegata alla dichiarazione presentata all'Ufficio Tecnico Erariale di Vicenza

VIA RESPIGHI
PRORR. F. LLI DALLE MOLLE
PIANO SEMIN h. 2.48

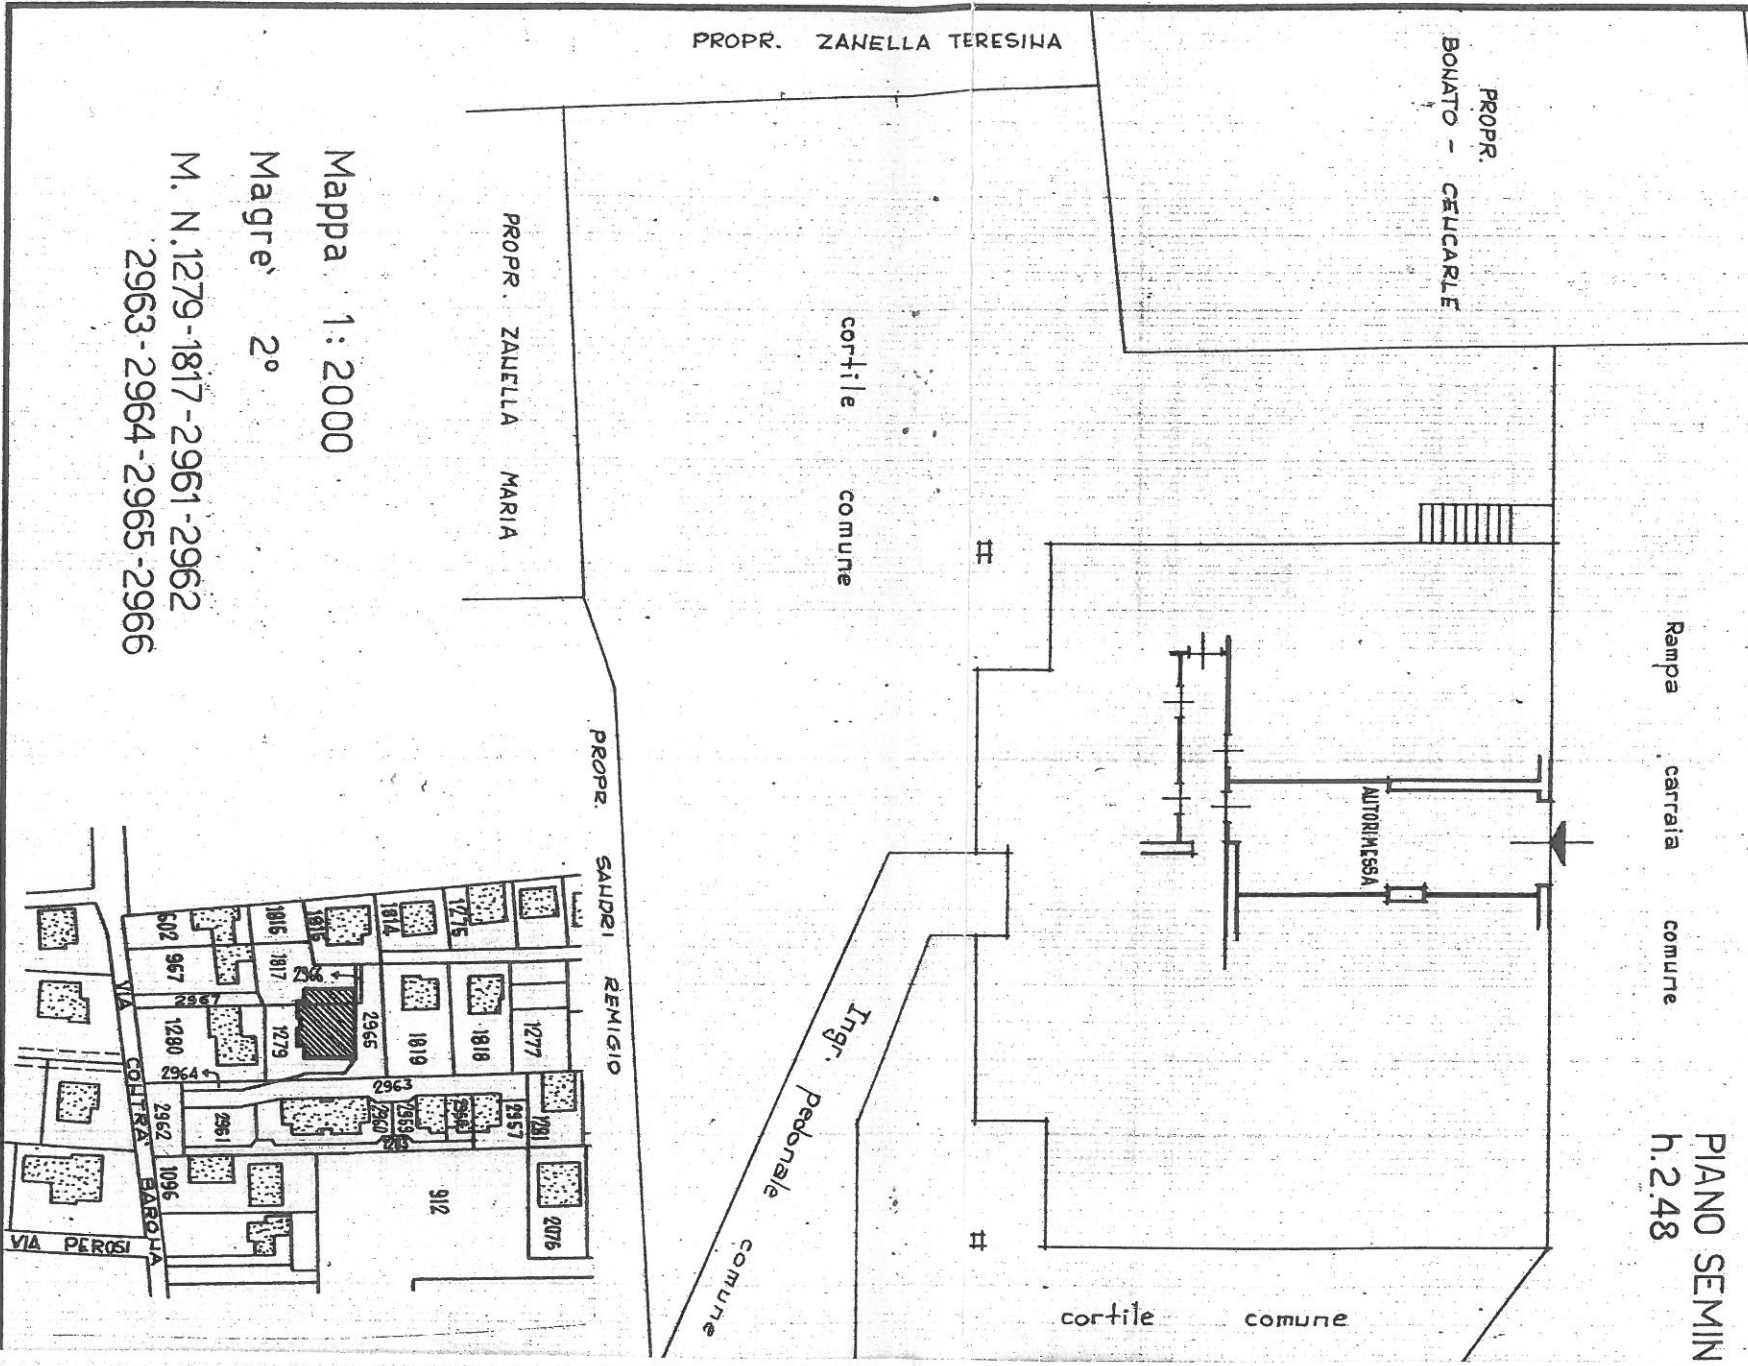

SPAZIO RISERVATO PER LE ANNOTAZIONI D'UFFICIO
DATA PROT. N°
Compiata dal **Alberto**
Iscritto all'Albo **vicenza**
della Provincia **15-12-1981**
DATA **vicenza**
Firma: **Alberto**

CARLOTTO & C. s.n.c. - Via Garofalino, 22 - Tel. 36.457 - Vicenza

24

ACCERTAMENTO GENERALE DELLA PROPRIETA' IMMOBILIARE URBANA Legge 11 agosto 1959, n. 1349 modificata con D.L. 8 aprile 1948, n. 514
COMUNE
di SCHIO

RICEVUTA DELLA
SCHEDELLA
MAGRE' A/2°
M.N. 1279-1817
S 2961-2962-2963
2964-2965-2966

La ditta (1) EDIL-CAUSSA S.N.C. DI Galvanin Firenze & C. ha presentato dichiarazione dell'unità immobiliare sito in questo Comune.
Località Magrè
Via Contra Barona
N.° civico 56/B Scala unica
Piani N.° interni

Da riempirsi a cura del dichiarante. - Le indicazioni debbono essere identiche a quelle contenute nella pag. 1 della dich.
(1) Seguire i dati anagrafici del solo primo intestatario.
Data di preparazione 17 DIC 1981
N. di registrazione 1290
IL FUNZIONARIO RICEVENTE
La presente ricevuta vale anche per la planimetria allegata.
IL FUNZIONARIO

